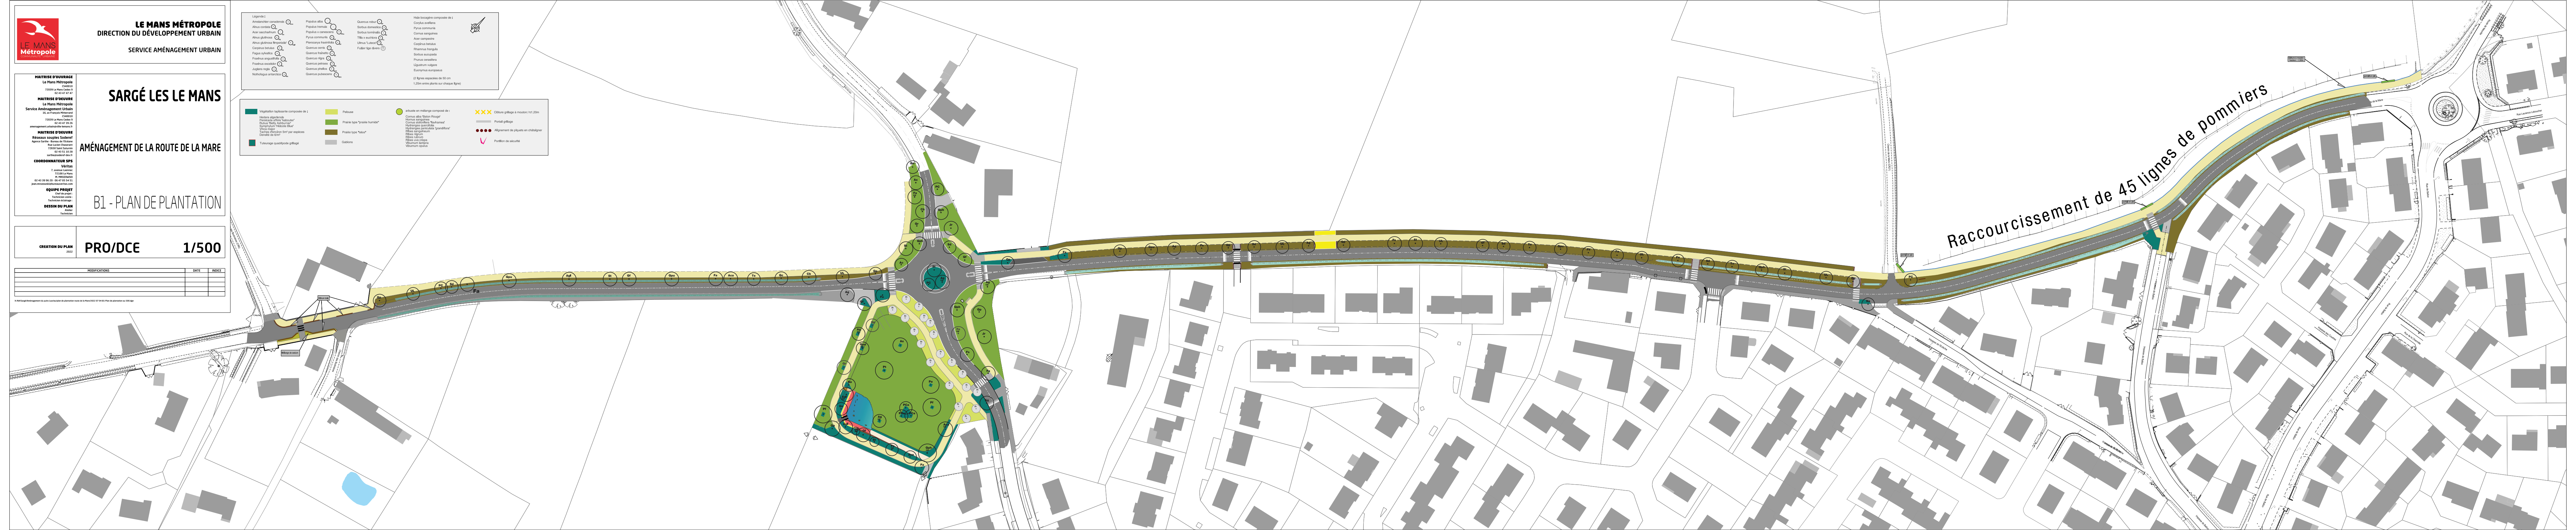

LE MANS MÉTROPOLE
DIRECTION DU DÉVELOPPEMENT URBAIN
SERVICE AMÉNAGEMENT URBAIN

MAITRISE D'OUVRAGE
Le Mans Métropole
CS40010
72039 Le Mans Cedex 9
02 43 47 47 47

MAITRISE D'OEUVRE
Le Mans Métropole
Service Aménagement Urbain
16, av François Mitterrand
CS40010
72039 Le Mans Cedex 9
02 43 47 39 26
amenagement.urbain@ville-lemans.fr

MAITRISE D'OEUVRE
Réseaux souples Soderef
Agence Sarthe - Bureau de l'Océane
Rue Lucien Chaserant
72650 Saint Saturnin
02 43 51 10 28
sarthe@soderef-dev.fr

COORDONNATEUR SPS
Véritas
7, avenue Laennec
72100 Le Mans
M. MROZOWSKI
02 43 39 96 20 - 06 47 05 54 51
jean.mrozowski@bureauveritas.com

EQUIPE PROJET
Chef de projet :
Technicien voirie :
Technicien éclairage :

DESSIN DU PLAN
Atelier
Technicien

SARGÉ LES LE MANS

AMÉNAGEMENT DE LA ROUTE DE LA MARE

B1 - PLAN DE PLANTATION

CREATION DU PLAN
2022

PRO/DCE **1/500**

MODIFICATIONS	DATE	INDICE

X:/NA/Sargé/Aménagement du puits Lauriau/plan de plantation route de la Mare/2022 07 04 B1-Plan de plantation au 500.dgn

Légende :

- Amelanchier canadensis Aca
- Alnus cordata Ac
- Acer saccharinum As
- Alnus glutinosa Ag
- Alnus glutinosa 'Imperialis' AgI
- Carpinus betulus Cb
- Fagus sylvatica Fs
- Fraxinus angustifolia Fa
- Fraxinus excelsior Fe
- Juglans regia Jr
- Nothofagus antarctica Na
- Populus alba Pa
- Populus tremula Pt
- Populus x canescens PCa
- Pyrus communis PC
- Pterocarya fraxinifolia Pf
- Quercus cerris Qc
- Quercus frainetto Qf
- Quercus nigra Qn
- Quercus petraea Qp
- Quercus phellos Qph
- Quercus pubescens Qpu
- Quercus robur Qr
- Sorbus domestica Sd
- Sorbus torminalis St
- Tilia x euchlora Te
- Ulmus 'Lutece' UL
- Fuitier tige divers

Haie bocagère composée de :
Corylus avellana
Pyrus communis
Cornus sanguinea
Acer campestre
Carpinus betulus
Rhamnus frangula
Sorbus aucuparia
Prunus cerasifera
Ligustrum vulgare
Euonymus europaeus

(2 lignes espacées de 50 cm
1,25m entre plants sur chaque ligne)

🟩 Végétation tapissante composée de :
Hedera algeriensis
Persicaria affinis 'kabouter'
Rubus 'Betty Ashburner'
Symphytum 'Hidcote Blue'
Vinca major
Taches d'environ 5m² par espèces
Densité de 6/m²

🟩 Tuteurage quadripode grillagé

🟨 Pelouse

🟩 Prairie type "prairie humide"

🟫 Prairie type "talus"

⬜ Gabions

● arbuste en mélange composé de :
Cornus alba 'Baton Rouge'
Hornus sanguinea
Cornus stolonifera 'flaviramea'
Hydrangea quercifolia
Hydrangea paniculata 'grandiflora'
Ribes sanguineum
Ribes nigrum
Ribes rubrum
Ribes uva crispa
Viburnum lantana
Viburnum opulus

✕✕✕ Clôture grillage à mouton; h:1,20m

▨ Portail grillage

●●●● Alignement de piquets en châtaigner

✓ Portillon de sécurité